



## VAL DEL TASSO

STATO DI FATTO  
 SEZIONE TIPO  
 scala 1:50

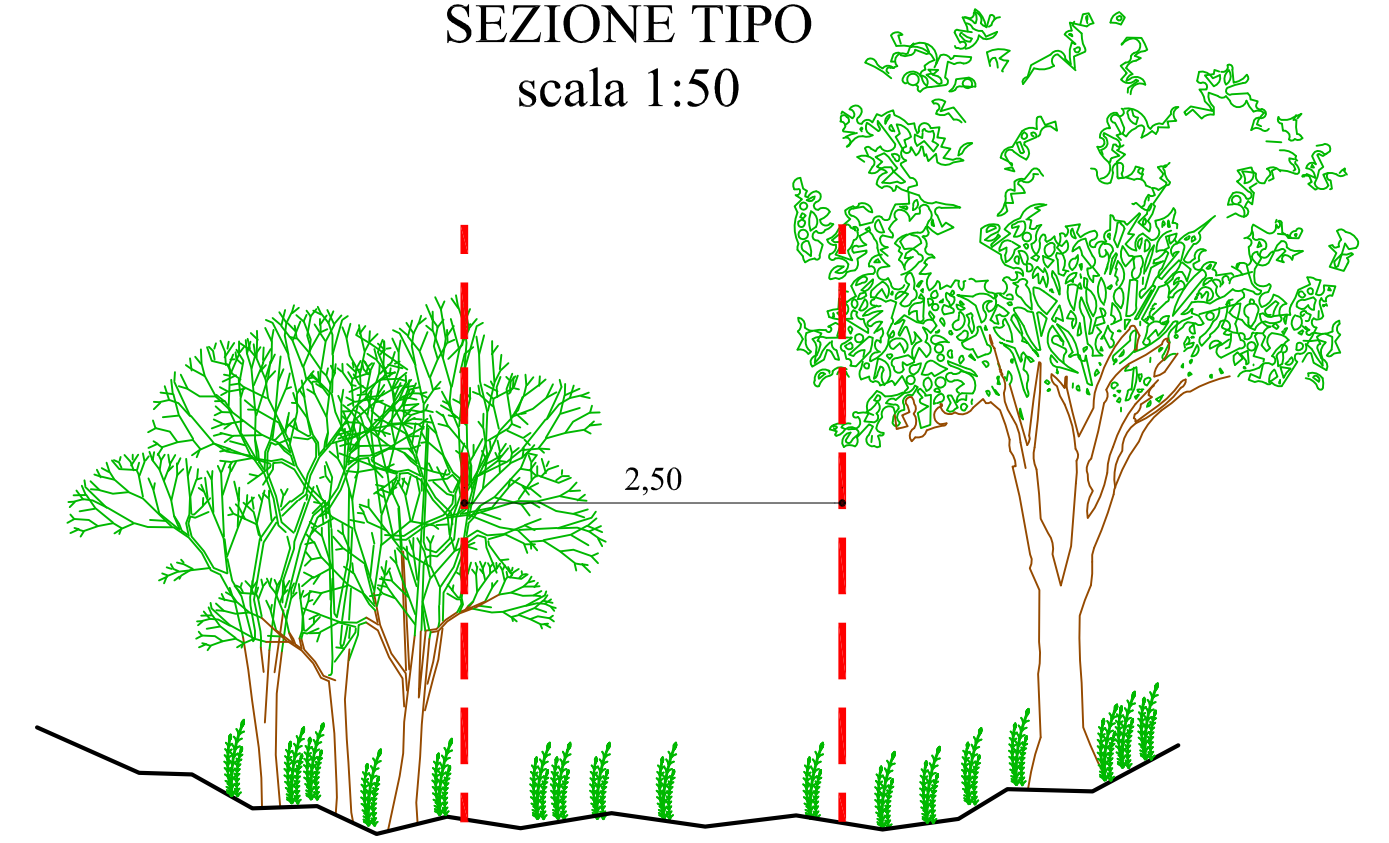

STATO DI PROGETTO  
 SEZIONE TIPO  
 scala 1:50

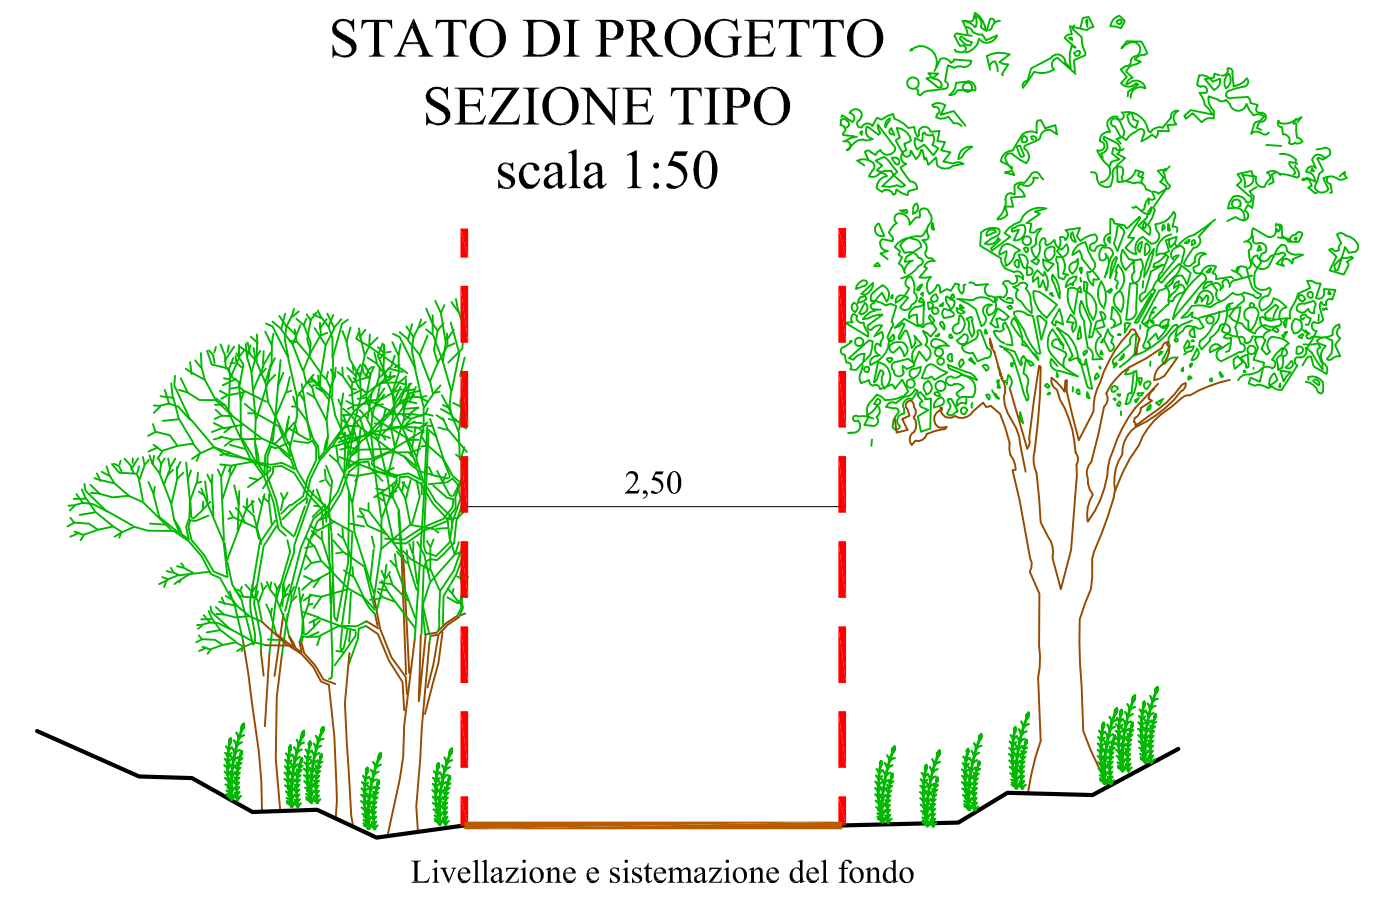

STATO DI PROGETTO  
 TRATTO C-D  
 scala 1:50

